


PRZEMKŖŖ KONSTRUKCYJNY – NORMALNY
Remont drogi gminnej w m. PijanŖw, dŖugość 990 mb.

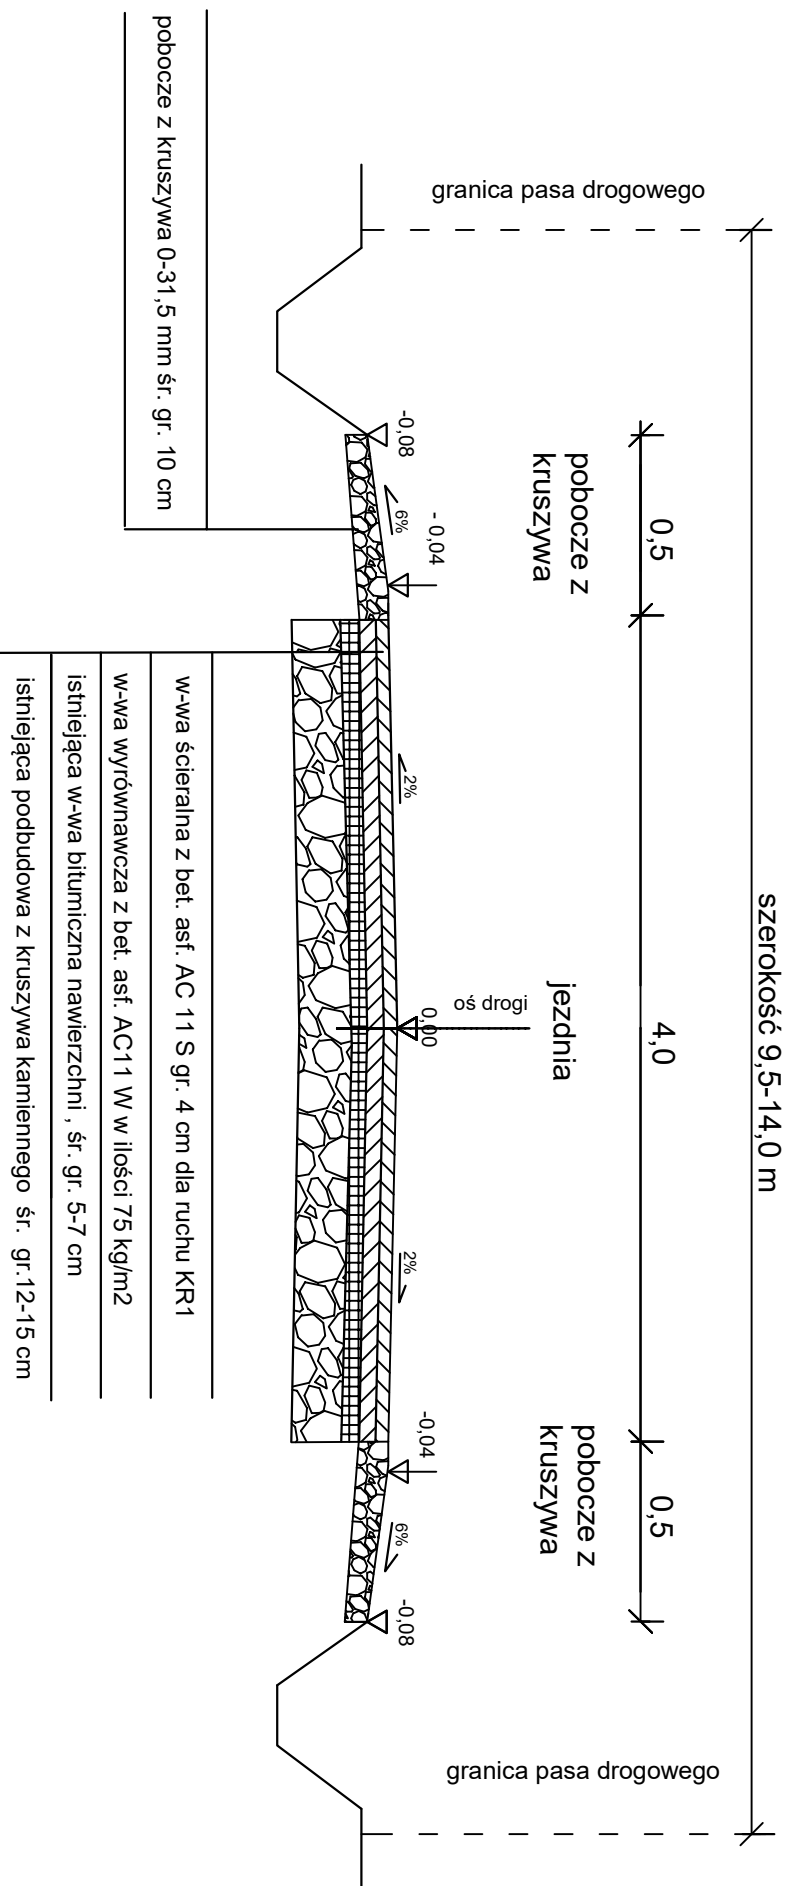

Wykonał: mgr inż. Piotr Długosz
Data: luty 2022 r.